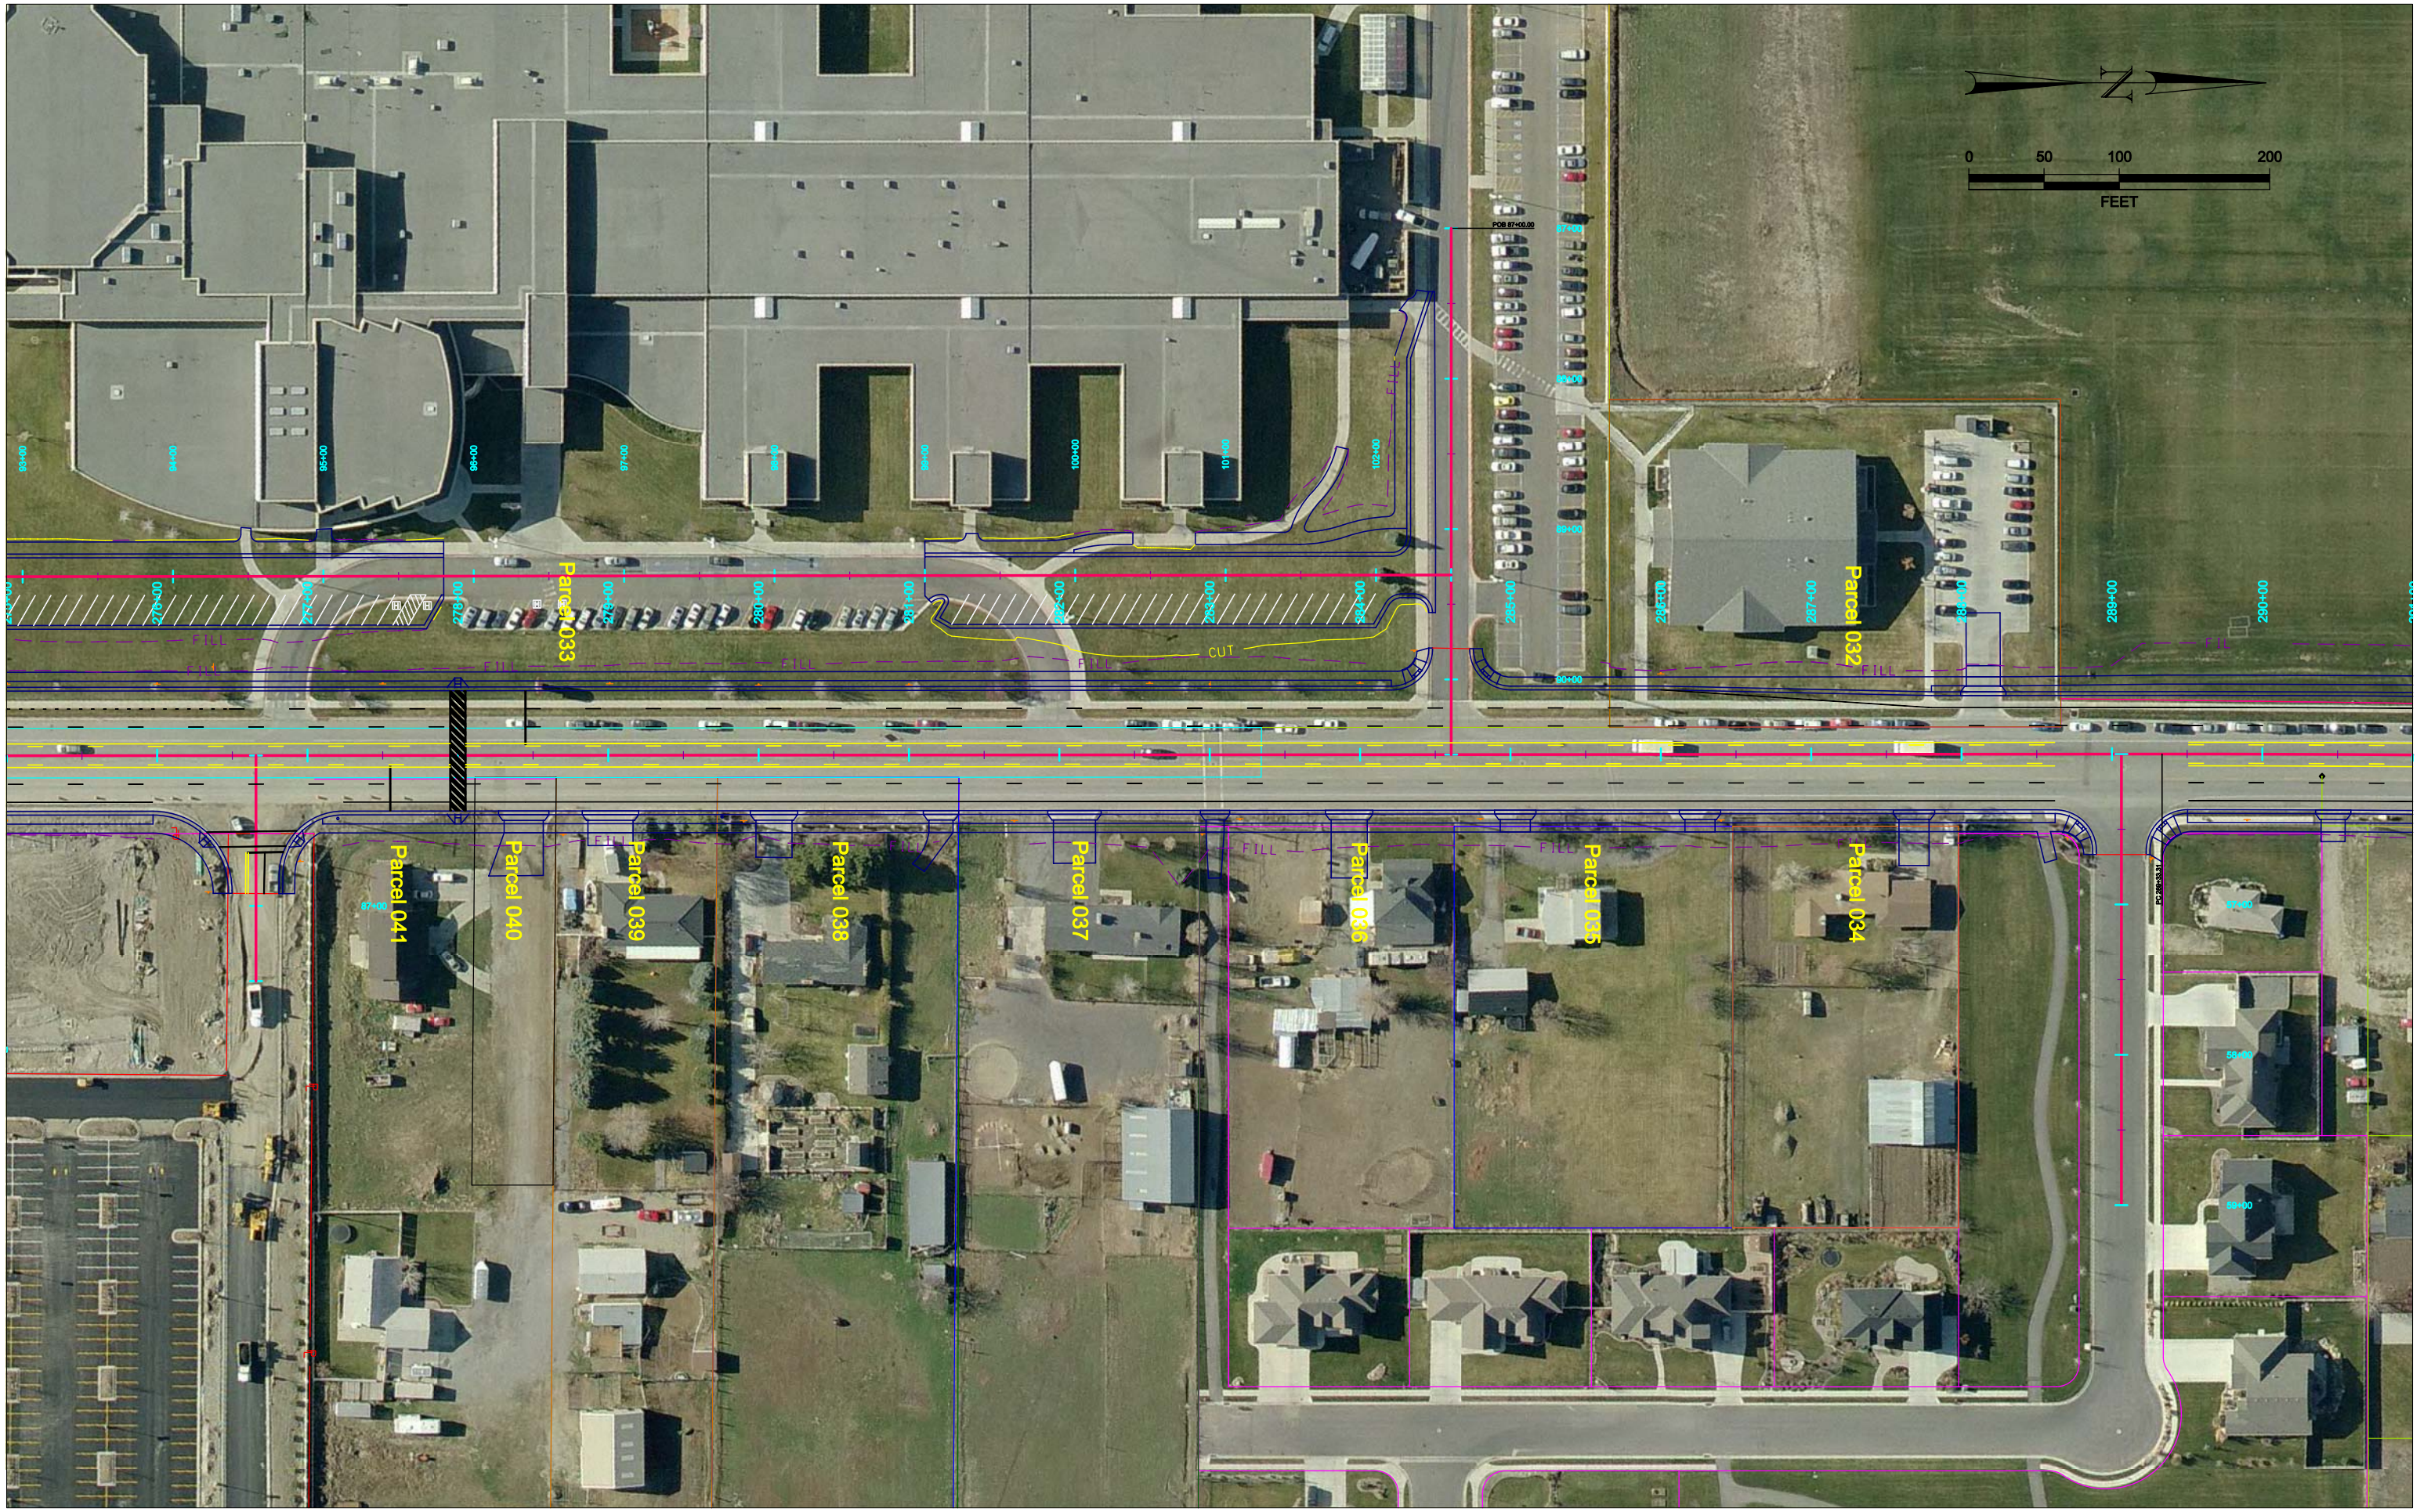
0 50 100 200
FEET
Parcel 033
Parcel 032
Parcel 041
Parcel 040
Parcel 039
Parcel 038
Parcel 037
Parcel 036
Parcel 035
Parcel 034
CUT
FILL
POB 87+00.00